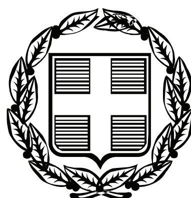


ΕΦΗΜΕΡΙΣ ΤΗΣ ΚΥΒΕΡΝΗΣΕΩΣ

ΤΗΣ ΕΛΛΗΝΙΚΗΣ ΔΗΜΟΚΡΑΤΙΑΣ

ΤΕΥΧΟΣ ΔΕΥΤΕΡΟ **Αρ. Φύλλου 1675**

16 Νοεμβρίου 2006

ΑΠΟΦΑΣΕΙΣ

Αριθμ. Δ3/Γ/19577

Μερική διόρθωση της εγκατάστασης του Αγωγού Φυσικού Αερίου Υψηλής Πίεσης προς Κόρινθο ως προς τα Κτηματολογικά Στοιχεία στη διαδρομή αυτού από τη θέση Κ17F+200 έως Κ28+85 στο Νομό Αττικής (Νομαρχία Δυτικής Αττικής) στην περιοχή του Δήμου Μεγαρέων.

Ο ΥΦΥΠΟΥΡΓΟΣ ΑΝΑΠΤΥΞΗΣ

Έχοντας υπόψη,

1. Το άρθρο 4 του ν. 1929/1991 (ΦΕΚ 19/Α΄/15.2.1991) και το άρθρο 19 του ν. 2081/1992 (ΦΕΚ 154/Α΄/10.9.1992) όπως τροποποιήθηκαν και συμπληρώθηκαν με το άρθρο 14, παραγρ. 6, του ν. 2289/1995 (ΦΕΚ 27/Α΄/8.2.1995) «Αναζήτηση, έρευνα και εκμετάλλευση υδρογονανθράκων και άλλες διατάξεις» και με το άρθρο 16 του ν. 3335/2005 (ΦΕΚ 95/Α΄/20.4.2005) «Έλεγχος της διακίνησης και αποθήκευσης πετρελαιοειδών προϊόντων – Ρύθμιση Θεμάτων Υπουργείου Ανάπτυξης».

2. Το άρθρο 1 του ν. 367/1976 «Περί αναγκαστικής απαλλοτριώσεως ακινήτων προς ανεύρεση κλπ. υδρογονανθράκων» (ΦΕΚ 162/Α΄/1976).

3. Το άρθρο 7 του ν. 1769/1988 «Κύρωση της από 9ης Δεκεμβρίου 1987 τροποποιητικής σύμβασης μεταξύ του ΕΛΛΗΝΙΚΟΥ ΔΗΜΟΣΙΟΥ και των Εταιρειών DENISON MINES LIMITED, ... και ΔΗΜΟΣΙΑΣ ΕΠΙΧΕΙΡΗΣΗΣ ΠΕΤΡΕΛΑΙΟΥ – ΕΡΕΥΝΑΣ ΚΑΙ ΕΚΜΕΤΑΛΛΕΥΣΕΩΣ ΥΔΡΟΓΟΝΑΝΘΡΑΚΩΝ Α.Ε. και των παραρτημάτων της 1, 2, 3, και 4 και ρύθμιση ζητημάτων υδρογονανθράκων» (ΦΕΚ 66/Α΄/7.4.1988).

4. Την υπ' αριθμ. 101977/7.3.2006 κοινή απόφαση ΥΠΕΧΩΔΕ – Υπ. Ανάπτυξης – Υπ. Αγροτικής Ανάπτυξης και Τροφίμων – Υπ. Πολιτισμού περί Έγκρισης των Περιβαλλοντικών Όρων για το Έργο: «Αγωγός Μεταφοράς Φυσικού Αερίου Υψηλής Πίεσης προς Κόρινθο και των εγκαταστάσεών του».

5. Την υπ' αριθμ. Δ3/4972/29.3.2006 (ΦΕΚ 482/Β΄/18.4.2006) απόφαση «Εγκατάσταση και διαδρομή του Αγωγού Φυσικού Αερίου Υψηλής Πίεσης προς Κόρινθο στο Νομό Αττικής (Νομαρχία Δυτικής Αττικής) στην περιοχή του Δήμου Μεγαρέων.

6. Την υπ' αριθμ. Δ15/Φ19/οικ. 4040/24.2.2006 (ΦΕΚ 249/Β΄/27.2.2006) απόφαση «Μεταβίβαση αρμοδιοτήτων στους Υφυπουργούς Ανάπτυξης Αν. Νεράντζη και Ι. Παπαθανασίου».

7. Αιτιολογική Έκθεση, αποφασίζουμε:

α) Διορθώνουμε την υπ' αριθμ. Δ3/4972/29.3.2006 απόφαση περί εγκατάστασης και διαδρομής του Αγωγού Φυσικού Αερίου Υψηλής Πίεσης προς Κόρινθο στο Νομό Αττικής (Νομαρχία Δυτικής Αττικής) στην περιοχή του Δήμου Μεγαρέων, που δημοσιεύθηκε στην Εφημερίδα της Κυβερνήσεως (ΦΕΚ 482/Β΄/18.4.2006) και ορίζουμε την εγκατάσταση του Αγωγού Φυσικού Αερίου στο Νομό Αττικής (Νομαρχία Δυτικής Αττικής) στην περιοχή του Δήμου Μεγαρέων σε έκταση συνολικού εμβαδού 39.471 τ.μ. από τη θέση Κ17F+200 έως Κ28+85, όπως αυτή έχει προσδιορισθεί και απεικονίζεται σήμερα με συνεχή γραμμή πράσινου χρώματος και με τους Κτηματολογικούς Αριθμούς από (5091) 1777 έως (5091) 1794 στα συνημμένα στην παρούσα και υπό κλίμακα 1:1.000 Κτηματολογικά Διαγράμματα του Αγρονόμου Τοπογράφου Μηχανικού Γεωργίου Ζιασιακόπουλου που συντάχθηκαν την 30.8.2006 (Φύλλα 5):

1. Σχ. 1404-700-00-91-15/Φύλλο 3 από 3/Αναθ. 1/30.8.2006
2. Σχ. 1404-700-00-91-16/Φύλλο 3 από 3/Αναθ. 1/30.8.2006
3. Σχ. 1404-700-00-91-16Α/Φύλλο 3 από 3/Αναθ. 1/30.8.2006
4. Σχ. 1404-700-00-91-17/Φύλλο 3 από 3/Αναθ. 1/30.08.2006
5. Σχ. 1404-700-00-91-18/Φύλλο 3 από 3/Αναθ. 1/30.8.2006

β) Κατά τα λοιπά εφαρμόζονται οι διατάξεις της παραγράφου 6 του άρθρου 14 του ν. 2289/1995 (ΦΕΚ 27/Α΄/8.2.1995) «Αναζήτηση, έρευνα και εκμετάλλευση υδρογονανθράκων και άλλες διατάξεις», καθώς και του άρθρου 16 του ν. 3335/2005 (ΦΕΚ 95/Α΄/20.4.2005) «Έλεγχος της διακίνησης και αποθήκευσης πετρελαιοειδών προϊόντων – Ρύθμιση Θεμάτων Υπουργείου Ανάπτυξης».

γ) Από τη δημοσίευση της παρούσας απόφασης εγκατάστασης του παραπάνω Αγωγού Φυσικού Αερίου μπορεί να αρχίσει η ελεύθερη εκτέλεση του έργου και οποιαδήποτε εκκρεμοδικία δεν την αναστέλλει.

Η ισχύς της απόφασης αυτής αρχίζει από τη δημοσίευσή της στην Εφημερίδα της Κυβερνήσεως.

Η απόφαση αυτή να δημοσιευθεί στην Εφημερίδα της Κυβερνήσεως.

Αθήνα, 6 Νοεμβρίου 2006

Ο ΥΦΥΠΟΥΡΓΟΣ

ΑΝΑΣΤΑΣΙΟΣ ΝΕΡΑΝΤΖΗΣ

ΣΧΕΤΙΚΑ ΣΧΕΔΙΑ/ REFERENCE DRAWINGS

ΑΡ. ΣΧΕΔΙΟΥ / DWG No	ΤΙΤΛΟΣ / TITLE

ΓΕΩΡΓΙΟΣ Α. ΖΙΑΣΙΑΚΟΠΟΥΛΟΣ
ΔΙΠΛΩΜ. ΑΓΡΟΝ. ΤΟΠΟΓΡΑΦΟΣ ΜΗΧΑΝΙΚΟΣ
ΠΟΛΥΤΕΧΝΙΚΗΣ ΣΧΟΛΗΣ Α.Π.Θ.
ΜΕΛΟΣ Τ.Ε.Ε. ΑΡΙΘ. ΜΗΤΡΩΟΥ 55440
ΑΓ. ΠΑΡΑΣΚΕΥΗΣ 18 ΤΗΛ. 82961
ΛΙΤΟΧΩΡΟ ΠΙΕΡΙΑΣ
Α.Φ.Μ. 43732710

ΑΝΑΘΕΩΡΗΣΗ REVISION	ΗΜΕΡΟΜΗΝΙΑ DATE	ΠΕΡΙΓΡΑΦΗ DESCRIPTION	ΠΡΟΕΤΟΙΜΑΣΙΑ PREPARED	ΣΧΕΔΙΑΣΗ DRAWN	ΕΛΕΓΧΟΣ CHECKED	ΕΓΚΡΙΣΗ APROVED
1	30-06-2006	ΠΡΟΣΘΗΚΗ ΣΤΟΙΧΕΙΩΝ - DATA ADDITION				
0	10-10-2006	ΠΡΩΤΗ ΕΚΔΟΣΗ - FIRST REVISION				

ΚΥΡΙΟΣ ΤΟΥ ΕΡΓΟΥ - OWNER

DEPA

PUBLIC GAS CORPORATION OF GREECE
(DEPA) S.A.

ΔΙΟΙΚΗΣΗ ΕΡΓΟΥ - PROJECT MANAGMENT

PENSPEN

PENSPEN-PROJECT MANAGMENT TEAM
FOR CSF III PROJECTS

ΕΓΚΡΙΘΗΚΕ ΓΙΑ ΚΑΤΑΣΚΕΥΗ

ΑΝΑΘΕΩΡΗΣΗ		ΗΜΕΡΟΜ.	

ΜΕΛΕΤΗΤΗΣ - ENGINEER
ΖΙΑΣΙΑΚΟΠΟΥΛΟΣ ΓΕΩΡΓΙΟΣ
ΑΓΡ.-ΤΟΠΟΓΡΑΦΟΣ ΜΗΧΑΝΙΚΟΣ
ZIASIAKOPOYLOS GEORGE
SURVEYING ENGINEER

ΤΕΧΝΙΚΟ ΓΡΑΦΕΙΟ - ΜΕΛΕΤΕΣ
ΑΓ. ΜΑΡΙΝΑΣ 33
60200, ΛΙΤΟΧΩΡΟ ΠΙΕΡΙΑΣ
Τηλ.: +30 23520 82961
Fax.: +30 23520 21173
E-mail: gziasiak@tee.gr

ΥΠΟΓΡΑΦΗ SIGNATURE ....

ΟΝΟΜΑ NAME

ΤΙΤΛΟΣ - TITLE
ΣΜΦΑ- ΑΓΩΓΟΣ ΦΥΣΙΚΟΥ ΑΕΡΙΟΥ ΥΨΗΛΗΣ ΠΙΕΣΗΣ ΠΡΟΣ ΚΟΡΙΝΘΟ
NGTS- HPNG PIPELINE TO KORINTHOS AREA
ΚΤΗΜΑΤΟΛΟΓΙΚΟΣ ΠΙΝΑΚΑΣ ΑΠΑΛΛΟΤΡΙΩΣΗΣ ΧΩΡΙΣ ΤΙΜΕΣ (ΑΡΙΘΜΗΤΙΚΟΣ)
ΝΟΜΟΣ ΑΤΤΙΚΗΣ

ΑΡ. ΣΥΜΒΟΛΑΙΟΥ CONTRACT No: 1404 / 05

ΑΝΤΙΚΑΤΑΣΤΑΘΗΚΕ ΑΠΟ: SUPERSEDED BY:

ΑΝΤΙΚΑΘΙΣΤΑ ΤΟ: SUPERSEDES THE: 1404-700-3-96-201, REV 0

ΚΛΙΜΑΚΑ SCALE	ΑΡ. ΣΧ.: DWG No: 1404-700-3-96-201	ΦΥΛΛΟ SHEET 1 of 4	ΑΝΑΘΕΩΡΗΣΗ REVISION 1
	ΑΡ. ΣΧ. ΠΕΛΑΤΗ: CLIENT DWG No:	ΦΥΛΛΟ SHEET ..of..	ΑΝΑΘΕΩΡΗΣΗ REVISION 1

Κωδ. ΗΛΕΚΤΡ. ΑΡΧΕΙΟΥ ELECTRONIC FILE Code	1404-700-3-96-201.DWG	ΤΕΛΕΥΤ. ΗΜΕΡ. ΠΡΟΣΒΑΣΗΣ LAST ACCESS DATE	

Αριθ. Αδείας Δ5/Γ/Γ/19577
ΥΠΟΥΡΓΕΙΟ ΑΝΑΠΤΥΞΗΣ
ΔΙΕΥΘΥΝΣΗ ΕΓΚΑΤΑΣΤΑΣΕΩΝ ΠΕΤΡΕΛΑΙΟΕΙΔΩΝ
ΕΘΕΩΡΗΘΗ
ΑΘΗΝΑ, 26/11/2006
Ο Διευθυντής
α.α.

ΕΛΛΗΝΙΚΗ ΔΗΜΟΚΡΑΤΙΑ ΥΠΟΥΡΓΕΙΟ ΑΝΑΠΤΥΞΗΣ

ΙΩΑΝ. Β. ΠΙΠΙΛΗΣ

ΑΓΩΓΟΣ ΦΥΣΙΚΟΥ ΑΕΡΙΟΥ ΥΨΗΛΗΣ ΠΙΕΣΗΣ ΠΡΟΣ ΚΟΡΙΝΘΟ

ΔΙΟΡΘΩΣΗ ΚΤΗΜΑΤΟΛΟΓΙΚΩΝ ΣΤΟΙΧΕΙΩΝ ΑΠΟ Κ17F+200 ΕΩΣ Κ28+85

ΚΤΗΜΑΤΟΛΟΓΙΚΟΣ ΠΙΝΑΚΑΣ ΑΠΑΛΛΟΤΡΙΩΣΗΣ ΧΩΡΙΣ ΤΙΜΕΣ

ΝΟΜΟΣ ΑΤΤΙΚΗΣ 05

ΔΗΜΟΣ ΜΕΓΑΡΩΝ 091



ΓΕΩΡΓΙΟΣ Α. ΖΙΑΣΙΑΚΟΠΟΥΛΟΣ
ΔΙΠΛΩΜ. ΑΓΡΟΝ. ΤΟΠΟΓΡΑΦΟΣ ΜΗΧΑΝΙΚΟΣ
ΠΟΛΥΤΕΧΝΙΚΗΣ ΣΧΟΛΗΣ Α.Π.Θ.
ΜΕΛΟΣ ΤΕΕ ΑΡΙΘ. ΜΗΤΡΩΟΥ 55440
ΑΓ. ΠΑΡΑΣΚΕΥΗΣ 10 ΤΗΛ. 62961
ΛΙΤΟΧΩΡΟ ΠΙΕΡΙΑΣ
Α.Φ.Μ. 43732710

ΝΟΜΟΣ : ΑΤΤΙΚΗΣ 05
ΔΗΜΟΣ: ΜΕΓΑΡΩΝ 091

ΣΜΦΑ - ΑΓΩΓΟΣ ΦΥΣΙΚΟΥ ΑΕΡΙΟΥ ΥΨΗΛΗΣ ΠΙΕΣΗ ΠΡΟΣ ΚΟΡΙΝΘΟ

ΚΤΗΜΑΤΟΛΟΓΙΚΟΣ ΠΙΝΑΚΑΣ ΑΠΑΛΛΟΤΡΙΩΣΗΣ

ΚΩΔΙΚΟΣ	ΦΕΡΟΜΕΝΟΙ ΙΔΙΟΚΤΗΤΕΣ				ΑΠΟΖΗΜΙΟΥΜΕΝΗ ΕΚΤΑΣΗ ΔΟΥΛΕΙΑΣ (Α)						ΕΠΙΚΕΙΜΕΝΑ ΖΩΝΗΣ ΔΟΥΛΕΙΑΣ (Α)												ΣΥΝΟΛΙΚΗ ΑΠΟΖΗΜΙΩΣΗ (Ευρώ)	ΠΑΡΑΤΗΡΗΣΕΙΣ
											ΚΑΛΛΙΕΡΓΕΙΑ								ΔΕΝΔΡΑ ΚΑΙ ΦΥΤΑ					
	ΕΠΩΝΥΜΟ	ΟΝΟΜΑ		ΤΟΠΟΣ ΔΙΑΜΟΝΗΣ (ΠΟΛΗ - ΧΩΡΙΟ)	ΖΩΝΗ 8Μ (4+4)	ΠΟΣΟΣΤΟ ΣΥΝ/ΣΙΑΣ %	ΑΡΙΘΜΟΣ ΑΓΡ/ΧΙΟΥ ΔΙΑΝΟΜΗΣ	ΖΩΝΗ ΔΟΥΛΕΙΑΣ(Α) Μ2	ΤΙΜΗ ΜΟΝΑΔΑΣ Ευρώ/Μ2	ΑΞΙΑ (Ευρώ)	ΕΙΔΟΣ (1)	ΕΠΙΦΑΝΕΙΑ Μ2	ΤΙΜΗ ΜΟΝΑΔΑΣ Ευρώ/τ.μ.	ΑΞΙΑ (Ευρώ)	ΚΑΤΑΣΚΕΥΕΣ (2)	ΟΓΚΟΣ (Μ3), ΕΠΙΦΑΝ.(Μ2), ΜΗΚΟΣ (Μ), ΤΕΜΑΧΙΑ	ΤΙΜΗ ΜΟΝΑΔΑΣ Ευρώ/τ.μ.	ΑΞΙΑ (Ευρώ)	ΕΙΔΟΣ (3)	ΤΕΜΑΧΙΑ	ΤΙΜΗ ΜΟΝΑΔΑΣ Ευρώ/τ.μ.	ΑΞΙΑ (Ευρώ)		
50911777	ΑΓΝΩΣΤΟΣ				1350	100		2752			ΔΑΣΟΣ								ΠΕΥΚΑ Γ	36				
50911778	ΑΓΝΩΣΤΟΣ				491	100		1067			ΔΑΣΟΣ								ΠΕΥΚΑ Γ	13				
50911779	ΑΓΝΩΣΤΟΣ				337	100		646			ΔΑΣΟΣ								ΠΕΥΚΑ Γ	11				
50911780	ΑΓΝΩΣΤΟΣ				7969	100		15963			ΔΑΣΟΣ								ΠΕΥΚΑ Γ	239				
50911781	ΑΓΝΩΣΤΟΣ				1332	100		2353			ΔΑΣΟΣ								ΠΕΥΚΑ Γ	47				
50911782	ΑΓΝΩΣΤΟΣ				26	100		234			ΔΑΣΟΣ								ΠΕΥΚΑ Γ	3				
50911783	ΑΓΝΩΣΤΟΣ				760	100		1573			ΔΑΣΟΣ								ΠΕΥΚΑ Γ	29				
50911784	ΑΓΝΩΣΤΟΣ				610	100		1173			ΔΑΣΟΣ								ΠΕΥΚΑ Γ	15				
50911785	ΑΓΝΩΣΤΟΣ				133	100		356			ΔΑΣΟΣ								ΠΕΥΚΑ Γ	13				
50911786	ΑΓΝΩΣΤΟΣ				514	100		1061			ΔΑΣΟΣ								ΠΕΥΚΑ Γ	29				
50911787	ΑΓΝΩΣΤΟΣ				2005	100		3872			ΔΑΣΟΣ								ΠΕΥΚΑ Γ	72				
50911788	ΑΓΝΩΣΤΟΣ				1770	100		3406			ΔΑΣΟΣ								ΠΕΥΚΑ Γ	40				
50911789	ΑΓΝΩΣΤΟΣ				114	100		256			ΔΑΣΟΣ								ΠΕΥΚΑ Γ	2				
50911790	ΑΓΝΩΣΤΟΣ				784	100		1481			ΔΑΣΟΣ								ΠΕΥΚΑ Γ	24				
50911791	ΑΓΝΩΣΤΟΣ				8	100		78			ΔΑΣΟΣ								ΠΕΥΚΑ Γ	2				
50911792	ΑΓΝΩΣΤΟΣ				568	100		1156			ΔΑΣΟΣ								ΠΕΥΚΑ Γ	36				
50911793	ΑΓΝΩΣΤΟΣ				528	100		1076			ΔΑΣΟΣ								ΠΕΥΚΑ Γ	20				
50911794	ΑΓΝΩΣΤΟΣ				477	100		968			ΔΑΣΟΣ								ΠΕΥΚΑ Γ	23				
			ΣΥΝΟΛΙΚΟ ΕΜΒΑΔΟ ΖΩΝΗΣ 8μ.		19775			39471	ΣΥΝΟΛΙΚΟ ΕΜΒΑΔΟ ΖΩΝΗΣ ΔΟΥΛΕΙΑΣ.															



ΓΕΩΡΓΙΟΣ Α. ΖΙΑΣΙΑΚΟΠΟΥΛΟΣ
ΔΙΠΛΩΜ. ΑΓΡΟΝ. ΤΟΠΟΓΡΑΦΟΣ ΜΗΧΑΝΙΚΟΣ
ΠΟΛΥΤΕΧΝΙΚΗΣ ΣΧΟΛΗΣ Α.Π.Θ.
ΑΡΙΘ. ΜΗΤΡΩΟΥ 55440
ΛΙΤΟΧΩΡΟ ΠΙΕΡΙΑΣ
Α.Φ.Μ. 43732710

(1) ΧΕΡΣΟ, ΔΑΣΟΣ, ΕΙΔΟΣ ΚΑΛΛΙΕΡΓΕΙΑΣ (ΠΡΟΒΛΕΨΗ) (2) ΚΤΙΣΜΑΤΑ, ΦΡΕΑΤΑ, ΠΕΡΙΦΡΑΞΕΙΣ, κλπ (3) ΜΙΚΡΑ Α, ΜΕΣΑΙΑ Β, ΜΕΓΑΛΑ Γ

ΑΓΩΓΟΣ ΦΥΣΙΚΟΥ ΑΕΡΙΟΥ (Α.Φ.Α.) ΥΨΗΛΗΣ ΠΙΕΣΗΣ ΠΡΟΣ ΚΟΡΙΝΘΟ

ΚΤΗΜΑΤΟΛΟΓΙΚΟΣ ΠΙΝΑΚΑΣ ΑΠΑΛΛΟΤΡΙΩΣΗΣ

ΝΟΜΟΣ ΑΤΤΙΚΗΣ (05)

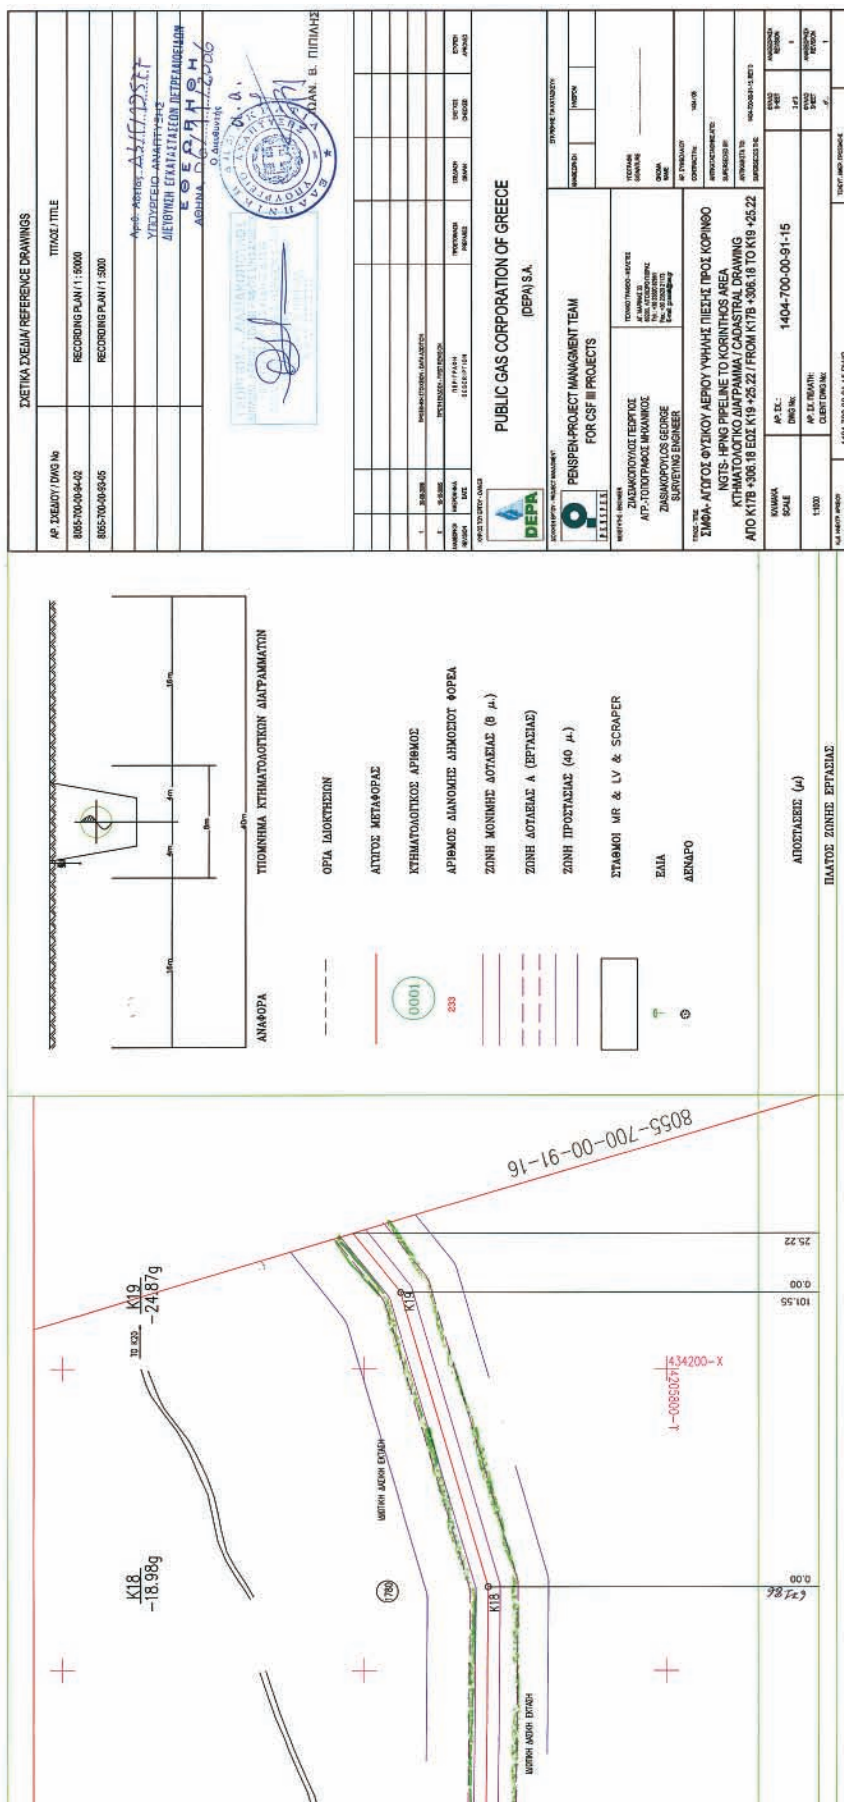
ΔΗΜΟΣ ΜΕΓΑΡΕΩΝ (091)

Αποφάσεις του Υπουργού Ανάπτυξης ορισμού της εγκατάστασης και διαδρομής του Α.Φ.Α.	ΖΩΝΗ 8Μ (μ2)	ΖΩΝΗ ΔΟΥΛΕΙΑΣ 16Μ (μ2)
Υπ' αριθμ. Δ3/4972/29-03-2006 (Φ.Ε.Κ. 482/Β/18-4-06)	206,101	366,161
Διόρθωση Κτηματολογικών Στοιχείων απο Κ17F+200 έως Κ28+85	19,775	39,471
ΣΥΝΟΛΙΚΑ ΕΜΒΑΔΑ	**225,876**	**405,632**



ΓΕΩΡΓΙΟΣ Α. ΖΙΑΣΙΑΚΟΠΟΥΛΟΣ
ΔΙΠΛΩΜ. ΑΓΡΟΝ. ΤΟΠΟΓΡΑΦΟΣ ΜΗΧΑΝΙΚΟΣ
ΠΟΛΥΤΕΧΝΙΚΗΣ ΣΧΟΛΗΣ Α.Π.Θ.
ΜΕΛΟΣ Τ.Ε.Ε. ΑΡΙΘ. ΜΗΤΡΩΟΥ 55440
ΑΓ. ΠΑΡΑΣΚΕΥΗΣ 18 ΤΗΛ. 82981
ΑΙΓΙΝΙΟ ΠΙΕΡΙΑΣ
Α.Φ.Μ. 43732716


ΕΘΝΙΚΟ ΤΥΠΟΓΡΑΦΕΙΟ
Για τεχνικούς λόγους στο σχεδιάγραμμα
έγινε σμίκρυνση κατά ποσοστό 40 %
434400-X
4205600-T
434600-X
4205800-T
434800-X
4205800-T
ΝΟΜΟΣ : ΑΤΤΙΚΗΣ (05)
ΔΗΜΟΣ : ΜΕΓΑΡΩΝ (091)
8055-700-00-91-14
ΑΡ. ΣΧΕΔΙΟΥ1404-700-00-91-15
DWG No:


ΣΧΕΤΙΚΑ ΣΧΕΔΙΑ/ REFERENCE DRAWINGS
ΑΡ. ΣΧΕΔΙΟΥ / DWG No
ΤΙΤΛΟΣ / TITLE
8055-700-00-94-02
RECORDING PLAN / 1 : 50000
8055-700-00-93-05
RECORDING PLAN / 1 :5000
PUBLIC GAS CORPORATION OF GREECE
(DEPA) S.A.
PENSPEN-PROJECT MANAGMENT TEAM
FOR CSF III PROJECTS
ΖΙΑΣΙΑΚΟΠΟΥΛΟΣ ΓΕΩΡΓΙΟΣ
ΑΓΡ.-ΤΟΠΟΓΡΑΦΟΣ ΜΗΧΑΝΙΚΟΣ
ZIASIAKOPOYLOS GEORGE
SURVEYING ENGINEER
ΣΜΦΑ- ΑΓΩΓΟΣ ΦΥΣΙΚΟΥ ΑΕΡΙΟΥ ΥΨΗΛΗΣ ΠΙΕΣΗΣ ΠΡΟΣ ΚΟΡΙΝΘΟ
NGTS- HPNG PIPELINE TO KORINTHOS AREA
ΚΤΗΜΑΤΟΛΟΓΙΚΟ ΔΙΑΓΡΑΜΜΑ / CADASTRAL DRAWING
ΑΠΟ Κ17Β +306.18 ΕΩΣ Κ19 +25.22 / FROM K17B +306.18 TO K19 +25.22
1404-700-00-91-15
1:1000
1404-700-00-91-15.DWG
ΔΑΝ. Β. ΠΙΠΙΛΗΣ
ΥΠΟΜΝΗΜΑ ΚΤΗΜΑΤΟΛΟΓΙΚΩΝ ΔΙΑΓΡΑΜΜΑΤΩΝ
ΑΝΑΦΟΡΑ
ΟΡΙΑ ΙΔΙΟΚΤΗΣΙΩΝ
ΑΓΩΓΟΣ ΜΕΤΑΦΟΡΑΣ
ΚΤΗΜΑΤΟΛΟΓΙΚΟΣ ΑΡΙΘΜΟΣ
ΑΡΙΘΜΟΣ ΔΙΑΝΟΜΗΣ ΔΗΜΟΣΙΟΥ ΦΟΡΕΑ
ΖΩΝΗ ΜΟΝΙΜΗΣ ΔΟΥΛΕΙΑΣ (8 μ.)
ΖΩΝΗ ΔΟΥΛΕΙΑΣ Α (ΕΡΓΑΣΙΑΣ)
ΖΩΝΗ ΠΡΟΣΤΑΣΙΑΣ (40 μ)
ΣΤΑΘΜΟΙ MR & LV & SCRAPER
ΕΛΙΑ
ΔΕΝΔΡΟ
ΑΠΟΣΤΑΣΕΙΣ (μ)
ΠΛΑΤΟΣ ΖΩΝΗΣ ΕΡΓΑΣΙΑΣ
1000
233
8055-700-00-91-16
K19
-24.87g
K18
-18.98g
434200-X
4205800-Y
25.22
0.00
101.55
0.00

ΙΔΙΩΤΙΚΗ ΔΑΣΙΚΗ ΕΚΤΑΣΗ

K20 +16.00g

ΙΔΙΩΤΙΚΗ ΔΑΣΙΚΗ ΕΚΤΑΣΗ

ΙΔΙΩΤΙΚΗ ΔΑΣΙΚΗ ΕΚΤΑΣΗ

ΕΘΝΙΚΟ ΤΥΠΟΓΡΑΦΕΙΟ
Για τεχνικούς λόγους στο σχεδιάγραμμα
έγινε σμίκρυνση κατά ποσοστό 51 %

ΝΟΜΟΣ : ΑΤΤΙΚΗΣ (05)
ΔΗΜΟΣ : ΜΕΓΑΡΩΝ (091)

ΤΟ Κ19

1404–700–00–91–15

ΑΡ. ΣΧΕΔΙΟΥ 1404–700–00–91–16
DWG No:




HIGH TENSION LINE
HIGH TENSION LINE
1781
1755
ΙΔΙΩΤΙΚΗ ΔΑΣΙΚΗ ΕΚΤΑΣΗ
ΙΔΙΩΤΙΚΗ ΔΑΣΙΚΗ ΕΚΤΑΣΗ
ΙΔΙΩΤΙΚΗ ΔΑΣΙΚΗ ΕΚΤΑΣΗ
K21
-8.50g
K21
0.00
404.27
16m

TO K22

HIGH TENSION LINE

ΑΣΦΑΛΤΟΔΡΟΜΟΣ

1783

1782

ΙΔΙΩΤΙΚΗ ΔΑΣΙΚΗ ΕΚΤΑΣΗ

1404-700-00-91-16A

283.55

16m 4m 4m 16m

8m

40m

ΑΝΑΦΟΡΑ

ΥΠΟΜΝΗΜΑ ΚΤΗΜΑΤΟΛΟΓΙΚΩΝ ΔΙΑΓΡΑΜΜΑΤΩΝ

ΟΡΙΑ ΙΔΙΟΚΤΗΣΙΩΝ

ΑΓΩΓΟΣ ΜΕΤΑΦΟΡΑΣ

0001 ΚΤΗΜΑΤΟΛΟΓΙΚΟΣ ΑΡΙΘΜΟΣ

233 ΑΡΙΘΜΟΣ ΔΙΑΝΟΜΗΣ ΔΗΜΟΣΙΟΥ ΦΟΡΕΑ

ΖΩΝΗ ΜΟΝΙΜΗΣ ΔΟΥΛΕΙΑΣ (8 μ.)

ΖΩΝΗ ΔΟΥΛΕΙΑΣ Α (ΕΡΓΑΣΙΑΣ)

ΖΩΝΗ ΠΡΟΣΤΑΣΙΑΣ (40 μ.)

ΣΤΑΘΜΟΙ MR & LV & SCRAPER

ΕΛΙΑ

ΔΕΝΔΡΟ

ΑΠΟΣΤΑΣΕΙΣ (μ)

ΠΛΑΤΟΣ ΖΩΝΗΣ ΕΡΓΑΣΙΑΣ

ΣΧΕΤΙΚΑ ΣΧΕΔΙΑ/ REFERENCE DRAWINGS

ΑΡ. ΣΧΕΔΙΟΥ / DWG No	ΤΙΤΛΟΣ / TITLE
8055-700-00-94-02	RECORDING PLAN / 1 : 50000
8055-700-00-93-05	RECORDING PLAN / 1 :5000
8055-700-00-93-06	RECORDING PLAN / 1 :5000

Αριθ. Αδείας Δ3/Γ/19577
ΥΠΟΥΡΓΕΙΟ ΑΝΑΠΤΥΞΗΣ
ΔΙΕΥΘΥΝΣΗ ΕΓΚΑΤΑΣΤΑΣΕΩΝ ΠΕΤΡΕΛΑΙΟΕΙΔΩΝ
ΕΘΕΩΡΗΘΗ
ΑΘΗΝΑ 06/11/2006
Ο Διευθυντής
α.α.
ΙΩΑΝ. Β. ΠΙΠΙΛΗΣ

ΑΝΑΘΕΩΡΗΣΗ REVISION	ΗΜΕΡΟΜΗΝΙΑ DATE	ΠΕΡΙΓΡΑΦΗ DESCRIPTION	ΠΡΟΕΤΟΙΜΑΣΙΑ PREPARED	ΣΧΕΔΙΑΣΗ DRAWN	ΕΛΕΓΧΟΣ CHECKED	ΕΓΚΡΙΣΗ APPROVED
1	30-08-2006	ΠΡΟΣΘΗΚΗ ΣΤΟΙΧΕΙΩΝ - DATA ADDITION				
0	15-10-2005	ΠΡΩΤΗ ΕΚΔΟΣΗ - FIRST REVISION				

ΚΥΡΙΟΣ ΤΟΥ ΕΡΓΟΥ - OWNER

DEPA

PUBLIC GAS CORPORATION OF GREECE
(DEPA) S.A.

ΔΙΟΙΚΗΣΗ ΕΡΓΟΥ - PROJECT MANAGMENT

PENSPEN

PENSPEN-PROJECT MANAGMENT TEAM
FOR CSF III PROJECTS

ΕΓΚΡΙΘΗΚΕ ΓΙΑ ΚΑΤΑΣΚΕΥΗ

ΑΝΑΘΕΩΡΗΣΗ | ΗΜΕΡΟΜ.

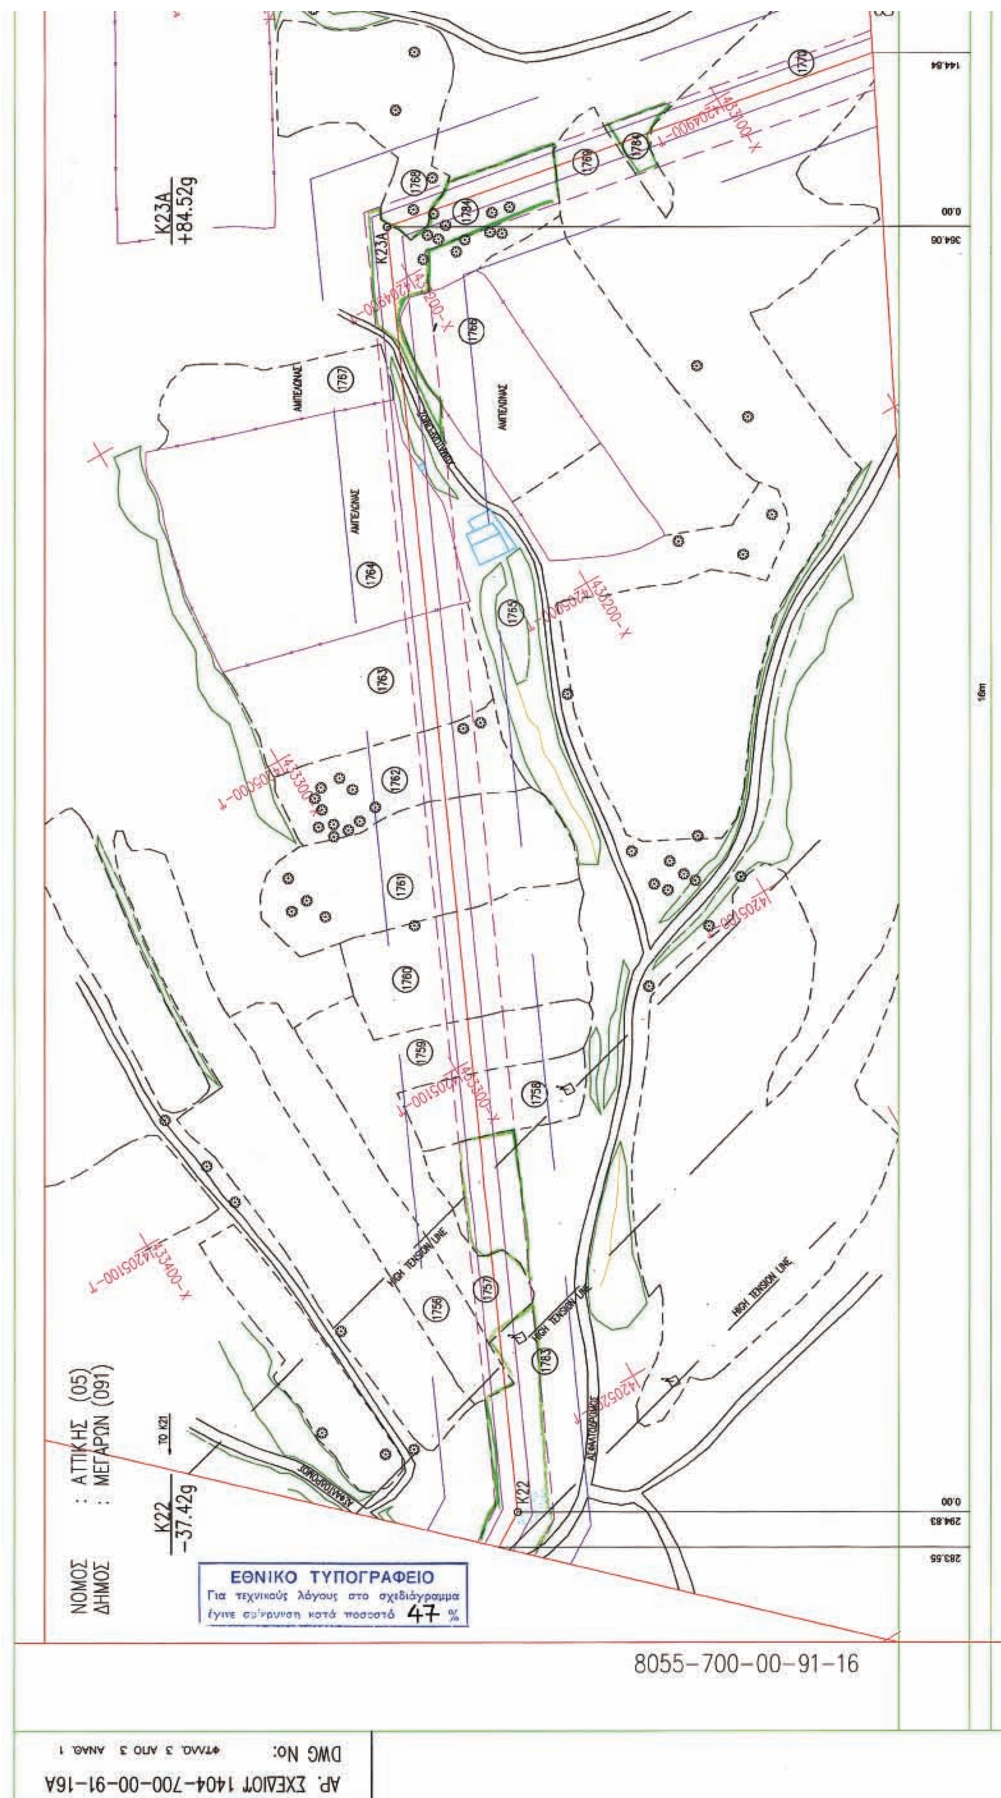
ΜΕΛΕΤΗΤΗΣ - ENGINEER
ΖΙΑΣΙΑΚΟΠΟΥΛΟΣ ΓΕΩΡΓΙΟΣ
ΑΓΡ.-ΤΟΠΟΓΡΑΦΟΣ ΜΗΧΑΝΙΚΟΣ
ZIASIAKOPOYLOS GEORGE
SURVEYING ENGINEER

ΤΕΧΝΙΚΟ ΓΡΑΦΕΙΟ - ΜΕΛΕΤΕΣ
ΑΓ. ΜΑΡΙΝΑΣ 33
60200, ΑΙΓΙΟΧΩΡΙΟ ΠΙΕΡΙΑΣ
Τηλ.: +30 23520 82981
Fax: +30 23520 21173
E-mail: gziasiak@otenet.gr

ΥΠΟΓΡΑΦΗ SIGNATURE
ΟΝΟΜΑ NAME
ΑΡ. ΣΥΜΒΟΛΑΙΟΥ CONTRACT No: 1404 / 05
ΑΝΤΙΚΑΤΑΣΤΑΘΗΚΕ ΑΠΟ: SUPERSEDED BY:
ΑΝΤΙΚΑΘΙΣΤΑ ΤΟ: SUPERSEDES THE: 1404-700-00-91-16, REV 0

ΤΙΤΛΟΣ - TITLE
ΣΜΦΑ- ΑΓΩΓΟΣ ΦΥΣΙΚΟΥ ΑΕΡΙΟΥ ΥΨΗΛΗΣ ΠΙΕΣΗΣ ΠΡΟΣ ΚΟΡΙΝΘΟ
NGTS- HPNG PIPELINE TO KORINTHOS AREA
ΚΤΗΜΑΤΟΛΟΓΙΚΟ ΔΙΑΓΡΑΜΜΑ / CADASTRAL DRAWING
ΑΠΟ K19 +25.22 ΕΩΣ K21 +283.55 / FROM K19 +25.22 TO K21 +283.55

ΚΛΙΜΑΚΑ SCALE	ΑΡ. ΣΧ.: DWG No:	1404-700-00-91-16	ΦΥΛΛΟ SHEET 3 of 3	ΑΝΑΘΕΩΡΗΣΗ REVISION 1
1:1000	ΑΡ. ΣΧ. ΠΕΛΑΤΗ: CLIENT DWG No:		ΦΥΛΛΟ SHEET	ΑΝΑΘΕΩΡΗΣΗ REVISION 1
Κωδ. ΗΛΕΚΤΡ. ΑΡΧΕΙΟΥ ELECTRONIC FILE Code	1404-700-00-91-16.DWG	ΤΕΛΕΥΤ. ΗΜΕΡ. ΠΡΟΣΒΑΣΗΣ LAST ACCESS DATE		



K23A
+84.52g
K22
-37.42g
ΝΟΜΟΣ : ΑΤΤΙΚΗΣ (05)
ΔΗΜΟΣ : ΜΕΓΑΡΩΝ (091)
HIGH TENSION LINE
ΕΘΝΙΚΟ ΤΥΠΟΓΡΑΦΕΙΟ
Για τεχνικούς λόγους στο σχεδιάγραμμα έγινε σμίκρυνση κατά ποσοστό 47 %
8055-700-00-91-16
DWG No:
ΑΡ. ΣΧΕΔΙΟΥ 1404-700-00-91-16Α

8055-700-00-91-17

TO K24A

ΑΝΑΦΟΡΑ

ΥΠΟΜΝΗΜΑ ΚΤΗΜΑΤΟΛΟΓΙΚΩΝ ΔΙΑΓΡΑΜΜΑΤΩΝ

ΟΡΙΑ ΙΔΙΟΚΤΗΣΙΩΝ

ΑΓΩΓΟΣ ΜΕΤΑΦΟΡΑΣ

0001 ΚΤΗΜΑΤΟΛΟΓΙΚΟΣ ΑΡΙΘΜΟΣ

233 ΑΡΙΘΜΟΣ ΔΙΑΝΟΜΗΣ ΔΗΜΟΣΙΟΥ ΦΟΡΕΑ

ΖΩΝΗ ΜΟΝΙΜΗΣ ΔΟΥΛΕΙΑΣ (8 μ.)

ΖΩΝΗ ΔΟΥΛΕΙΑΣ Α (ΕΡΓΑΣΙΑΣ)

ΖΩΝΗ ΠΡΟΣΤΑΣΙΑΣ (40 μ.)

ΣΤΑΘΜΟΙ MR & LV & SCRAPER

ΕΛΙΑ

ΔΕΝΔΡΟ

ΑΠΟΣΤΑΣΕΙΣ (μ)

ΠΛΑΤΟΣ ΖΩΝΗΣ ΕΡΓΑΣΙΑΣ

ΣΧΕΤΙΚΑ ΣΧΕΔΙΑ/ REFERENCE DRAWINGS

ΑΡ. ΣΧΕΔΙΟΥ / DWG No	ΤΙΤΛΟΣ / TITLE
8055-700-00-94-02	RECORDING PLAN / 1 : 50000
8055-700-00-93-06	RECORDING PLAN / 1 :5000

Αριθ. Αδείας Δ3/Γ/13577
ΥΠΟΥΡΓΕΙΟ ΑΝΑΠΤΥΞΗΣ
ΔΙΕΥΘΥΝΣΗ ΕΓΚΑΤΑΣΤΑΣΕΩΝ ΠΕΤΡΕΛΑΙΟΕΙΔΩΝ
ΕΘΕΩΡΗΘΗ
ΑΘΗΝΑ, 06/11/2006
Ο Διευθυντής
ΙΩΑΝ. Β. ΠΙΠΙΛΗΣ

ΑΝΑΘΕΩΡΗΣΗ REVISION	ΗΜΕΡΟΜΗΝΙΑ DATE	ΠΕΡΙΓΡΑΦΗ DESCRIPTION	ΠΡΟΕΤΟΙΜΑΣΙΑ PREPARED	ΣΧΕΔΙΑΣΗ DRAWN	ΕΛΕΓΧΟΣ CHECKED	ΕΓΚΡΙΣΗ APPROVED
1	30-08-2006	ΠΡΟΣΘΗΚΗ ΣΤΟΙΧΕΙΩΝ - DATA ADDITION				
0	10-10-2005	ΠΡΩΤΗ ΕΚΔΟΣΗ - FIRST REVISION				

ΚΥΡΙΟΣ ΤΟΥ ΕΡΓΟΥ - OWNER
DEPA
PUBLIC GAS CORPORATION OF GREECE
(DEPA) S.A.

ΔΙΟΙΚΗΣΗ ΕΡΓΟΥ - PROJECT MANAGEMENT
PENSPEN
PENSPEN-PROJECT MANAGMENT TEAM
FOR CSF III PROJECTS

ΕΓΚΡΙΘΗΚΕ ΓΙΑ ΚΑΤΑΣΚΕΥΗ: ΑΝΑΘΕΩΡΗΣΗ / ΗΜΕΡΟΜ.

ΜΕΛΕΤΗΤΗΣ - ENGINEER
ΖΙΑΣΙΑΚΟΠΟΥΛΟΣ ΓΕΩΡΓΙΟΣ
ΑΓΡ.-ΤΟΠΟΓΡΑΦΟΣ ΜΗΧΑΝΙΚΟΣ
ZIASIAKOPOYLOS GEORGE
SURVEYING ENGINEER

ΤΕΧΝΙΚΟ ΓΡΑΦΕΙΟ - ΜΕΛΕΤΕΣ
ΑΓ. ΜΑΡΙΝΑΣ 33
66200, ΛΥΤΟΧΩΡΙ ΠΙΕΡΙΑΣ
Τηλ.: +30 23520 82061
Fax: +30 23520 21173

ΥΠΟΓΡΑΦΗ SIGNATURE
ΟΝΟΜΑ NAME
ΑΡ. ΣΥΜΒΟΛΑΙΟΥ CONTRACT No: 1404/05

ΤΙΤΛΟΣ - TITLE
ΣΜΦΑ- ΑΓΩΓΟΣ ΦΥΣΙΚΟΥ ΑΕΡΙΟΥ ΥΨΗΛΗΣ ΠΙΕΣΗΣ ΠΡΟΣ ΚΟΡΙΝΘΟ
NGTS- HPNG PIPELINE TO KORINTHOS AREA
ΚΤΗΜΑΤΟΛΟΓΙΚΟ ΔΙΑΓΡΑΜΜΑ / CADASTRAL DRAWING
ΑΠΟ K21 +283.55 ΕΩΣ K23A +144.84 / FROM K21 +283.55 TO K23A +144.84

ΑΝΤΙΚΑΤΑΣΤΑΘΗΚΕ ΑΠΟ: SUPERSEDED BY:
ΑΝΤΙΚΑΘΙΣΤΑ ΤΟ: SUPERSEDES THE: 1404-700-00-91-16A, REV 0

ΚΛΙΜΑΚΑ SCALE	ΑΡ. ΣΧ.: DWG No:	1404-700-00-91-16A	ΦΥΛΛΟ SHEET 3 of 3	ΑΝΑΘΕΩΡΗΣΗ REVISION 1
1:1000	ΑΡ. ΣΧ. ΠΕΛΑΤΗ: CLIENT DWG No:		ΦΥΛΛΟ SHEET ..of..	ΑΝΑΘΕΩΡΗΣΗ REVISION 1

Κωδ. ΗΛΕΚΤΡ. ΑΡΧΕΙΟΥ ELECTRONIC FILE Code: 1404-700-00-91-16A.DWG
ΤΕΛΕΥΤ. ΗΜΕΡ. ΠΡΟΣΒΑΣΗΣ LAST ACCESS DATE

ΝΟΜΟΣ : ΑΤΤΙΚΗΣ (05)
ΔΗΜΟΣ : ΜΕΓΑΡΩΝ (091)

ΕΘΝΙΚΟ ΤΥΠΟΓΡΑΦΕΙΟ
Για τεχνικούς λόγους στο σχεδιάγραμμα έγινε σμίκρυνση κατά ποσοστό 48 %

ΤΟ Κ23Α

K24A
+3.18g

K25A
+12.98g

432800–X
4205900–Y

433000–X
4205000–Y

432800–X
4205100–Y

ΙΔΙΩΤΙΚΗ ΔΑΣΙΚΗ ΕΚΤΑΣΗ

ΑΣΦΑΛΤΟΔΡΟΜΟΣ

ΧΩΜΑΤΟΔΡΟΜΟΣ

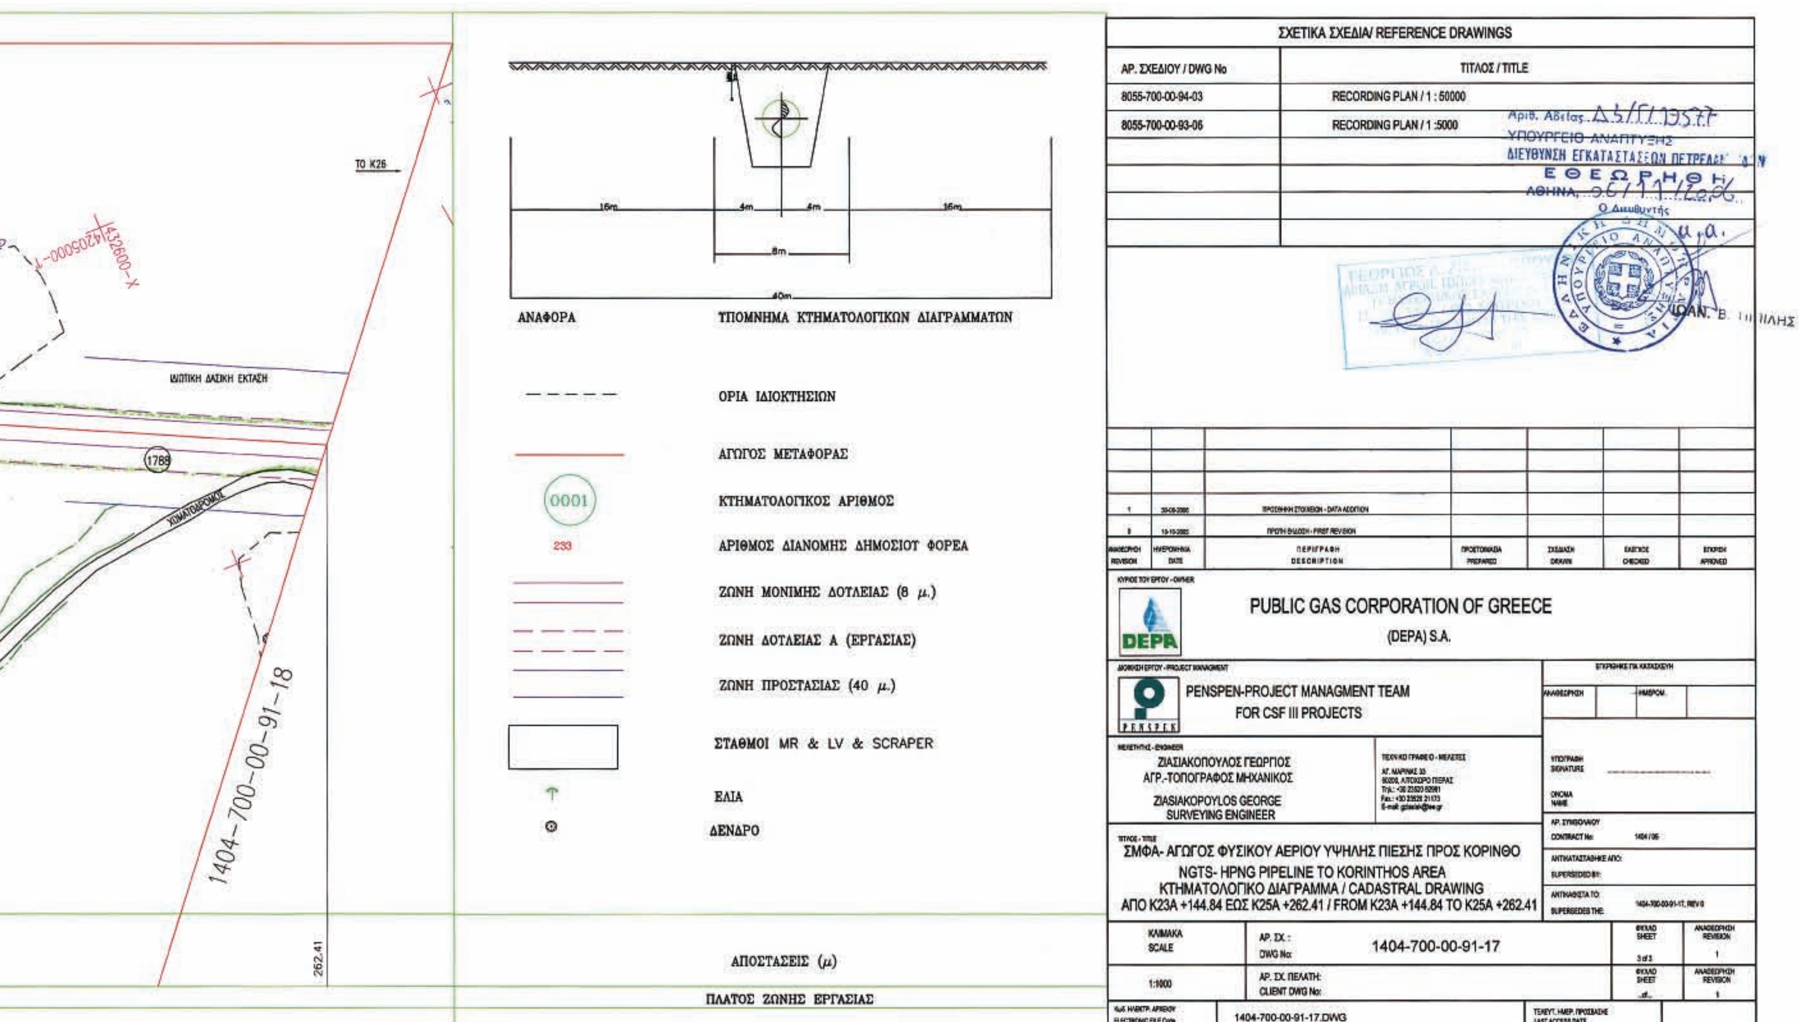
HIGH TENSION LINE

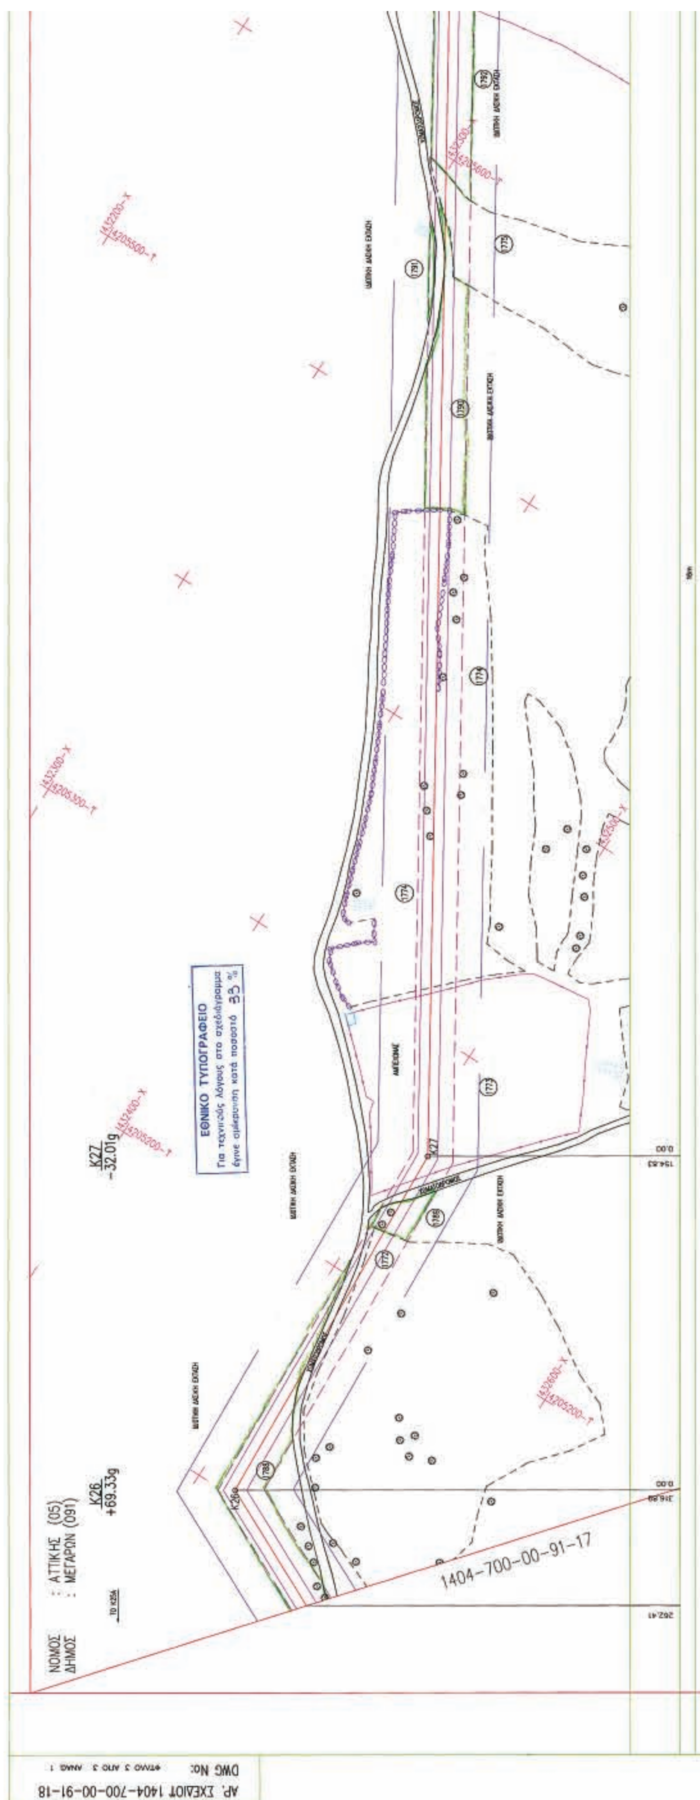
1785
1786
1787
1770
1771

144.84
280.11
0.00
125.53
0.00
16m

1404–700–00–91–16Α

ΑΡ. ΣΧΕΔΙΟΥ 1404–700–00–91–17
DWG No: ΦΥΛΛΟ 3 ΑΠΟ 3 ΑΝΑΘ. 1


ΣΧΕΤΙΚΑ ΣΧΕΔΙΑ/ REFERENCE DRAWINGS
ΑΡ. ΣΧΕΔΙΟΥ / DWG No
ΤΙΤΛΟΣ / TITLE
8055-700-00-94-03
RECORDING PLAN / 1 :50000
8055-700-00-93-06
RECORDING PLAN / 1 :5000
PUBLIC GAS CORPORATION OF GREECE
(DEPA) S.A.
PENSPEN-PROJECT MANAGMENT TEAM
FOR CSF III PROJECTS
ΖΙΑΣΙΑΚΟΠΟΥΛΟΣ ΓΕΩΡΓΙΟΣ
ΑΓΡ.-ΤΟΠΟΓΡΑΦΟΣ ΜΗΧΑΝΙΚΟΣ
ZIASIAKOPOYLOS GEORGE
SURVEYING ENGINEER
ΣΜΦΑ- ΑΓΩΓΟΣ ΦΥΣΙΚΟΥ ΑΕΡΙΟΥ ΥΨΗΛΗΣ ΠΙΕΣΗΣ ΠΡΟΣ ΚΟΡΙΝΘΟ
NGTS- HPNG PIPELINE TO KORINTHOS AREA
ΚΤΗΜΑΤΟΛΟΓΙΚΟ ΔΙΑΓΡΑΜΜΑ / CADASTRAL DRAWING
ΑΠΟ Κ23Α +144.84 ΕΩΣ Κ25Α +262.41 / FROM K23A +144.84 TO K25A +262.41
1404-700-00-91-17
1:1000
1404-700-00-91-17.DWG
ΑΝΑΦΟΡΑ
ΤΥΠΟΠΟΙΗΜΑ ΚΤΗΜΑΤΟΛΟΓΙΚΩΝ ΔΙΑΓΡΑΜΜΑΤΩΝ
ΟΡΙΑ ΙΔΙΟΚΤΗΣΙΩΝ
ΑΓΩΓΟΣ ΜΕΤΑΦΟΡΑΣ
ΚΤΗΜΑΤΟΛΟΓΙΚΟΣ ΑΡΙΘΜΟΣ
ΑΡΙΘΜΟΣ ΔΙΑΝΟΜΗΣ ΔΗΜΟΣΙΟΥ ΦΟΡΕΑ
ΖΩΝΗ ΜΟΝΙΜΗΣ ΔΟΥΛΕΙΑΣ (8 μ.)
ΖΩΝΗ ΔΟΥΛΕΙΑΣ Α (ΕΡΓΑΣΙΑΣ)
ΖΩΝΗ ΠΡΟΣΤΑΣΙΑΣ (40 μ.)
ΣΤΑΘΜΟΙ MR & LV & SCRAPER
ΕΛΙΑ
ΔΕΝΔΡΟ
ΑΠΟΣΤΑΣΕΙΣ (μ)
ΠΛΑΤΟΣ ΖΩΝΗΣ ΕΡΓΑΣΙΑΣ
0001
233
16m
4m
4m
8m
16m
40m
TO K26
262.41
1404-700-00-91-18
1788
432600-X
4205000-Y
ΥΠΟΥΡΓΕΙΟ ΑΝΑΠΤΥΞΗΣ
ΔΙΕΥΘΥΝΣΗ ΕΓΚΑΤΑΣΤΑΣΕΩΝ ΠΕΤΡΕΛΑΙΟΥ
ΕΘΕΩΡΗΘΗ
ΑΘΗΝΑ
Ο Διευθυντής
ΙΩΑΝ. Β.


ΕΘΝΙΚΟ ΤΥΠΟΓΡΑΦΕΙΟ
Για τεχνικούς λόγους στο σχεδιάγραμμα έγινε σμίκρυνση κατά ποσοστό 33 %
ΝΟΜΟΣ : ΑΤΤΙΚΗΣ (05)
ΔΗΜΟΣ : ΜΕΓΑΡΩΝ (091)
K26
+69.33g
K27
-32.01g
1404-700-00-91-17
DWG No:
ΑΡ. ΣΧΕΔΙΟΥ 1404-700-00-91-18


* 0 2 0 1 6 7 5 1 6 1 1 0 6 0 0 1 6 *